


PLANTA BAJA



PLANTA SÓTANO

ESCALA 1/100
0 (m) 0.5

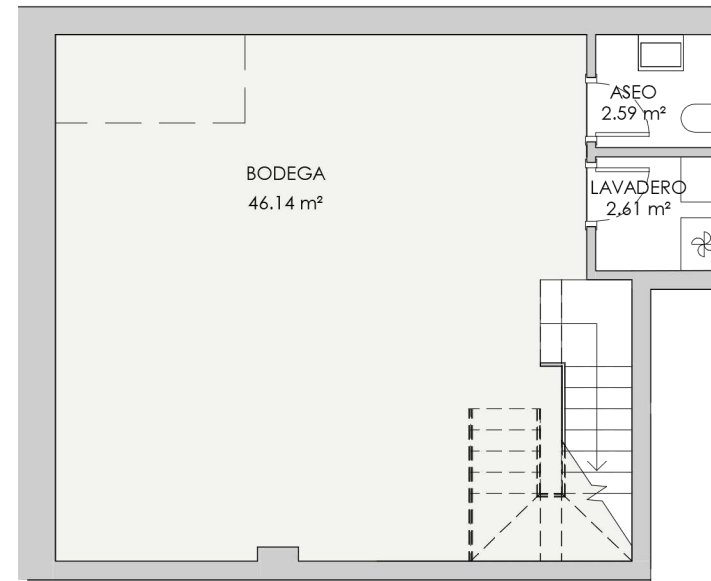

V16 - PORTAL 3 BAJO B 3 dormitorios

RESUMEN SUPERFICIES ÚTILES


Total superficie útil exterior	123,18 m ²
Total superficie útil interior	162,98 m ²
Total superficie útil vivienda	286,16 m ²

RESUMEN SUPERFICIES CONSTRUIDA

Total superficie construida exterior	137,55 m ²
Total superficie construida interior	195,28 m ²
Total superficie construida vivienda	332,83 m ²
Total superficie construida con comunes	348,66 m ²

RESUMEN SUPERFICIES SEGUN DECRETO 218/2005

Superficie útil BOJA	179,28 m ²
Superficie construida BOJA	227,51 m ²

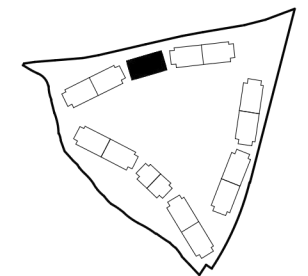

LOCALIZACIÓN
Planta 0

