




PLANTA BAJA

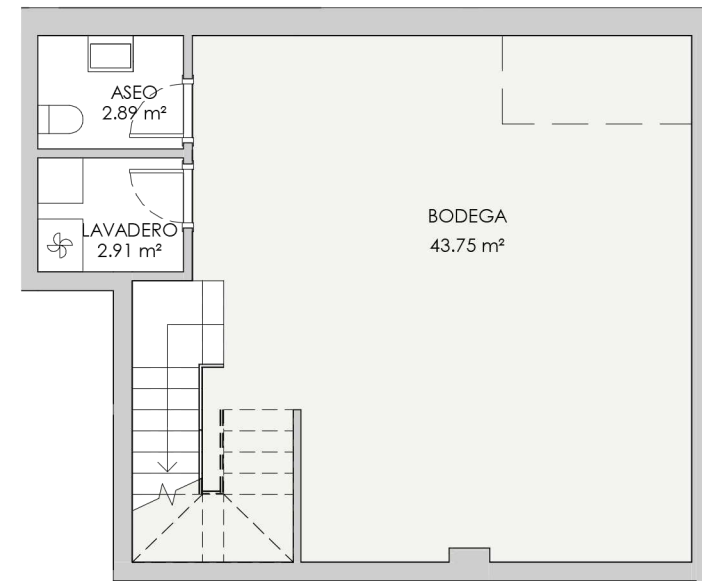

PLANTA SÓTANO



ESCALA 1/100
0 (m) 0.5



V28 - PORTAL 5 BAJO A 3 dormitorios

RESUMEN SUPERFICIES ÚTILES


Total superficie útil exterior	273,9 m2
Total superficie útil interior	164,73 m2
Total superficie útil vivienda	438,63 m2

RESUMEN SUPERFICIES CONSTRUIDA

Total superficie construida exterior	293,27 m2
Total superficie construida interior	197,52 m2
Total superficie construida vivienda	490,79 m2
Total superficie construida con comunes	515,05 m2

RESUMEN SUPERFICIES SEGUN DECRETO 218/2005

Superficie útil BOJA	181,2 m2
Superficie construida BOJA	238,24 m2

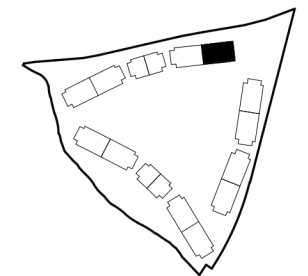

LOCALIZACIÓN
Planta 0

