


**BLOQUE 7  
APARTAMENTO 514**




**Superficies**

Distribuidor / Corridor	8,90 m <sup>2</sup>
Cocina / Kitchen	7,42 m <sup>2</sup>
Salón - Comedor / Living Room	19,35 m <sup>2</sup>
Dormitorio 1 Principal / Master Bedroom	13,48 m <sup>2</sup>
Baño 1 / Bathroom 1	3,10 m <sup>2</sup>
Dormitorio 2 / Bedroom 2	9,93 m <sup>2</sup>
Baño 2 Principal / Master Bathroom	3,60 m <sup>2</sup>
Dormitorio 3 / Bedroom 3	9,20 m <sup>2</sup>
Terraza / Terrace	40,73 m <sup>2</sup>
Solárium / Solarium	41,80 m <sup>2</sup>
Lavadero / Laundry	2,68 m <sup>2</sup>
<b>TOTAL</b>	<b>160,19 m<sup>2</sup></b>

Nota: Esta documentación no es de carácter contractual. El resultado final puede verse afectado por cambios de razones técnicas, económicas, comerciales o exigencias municipales.

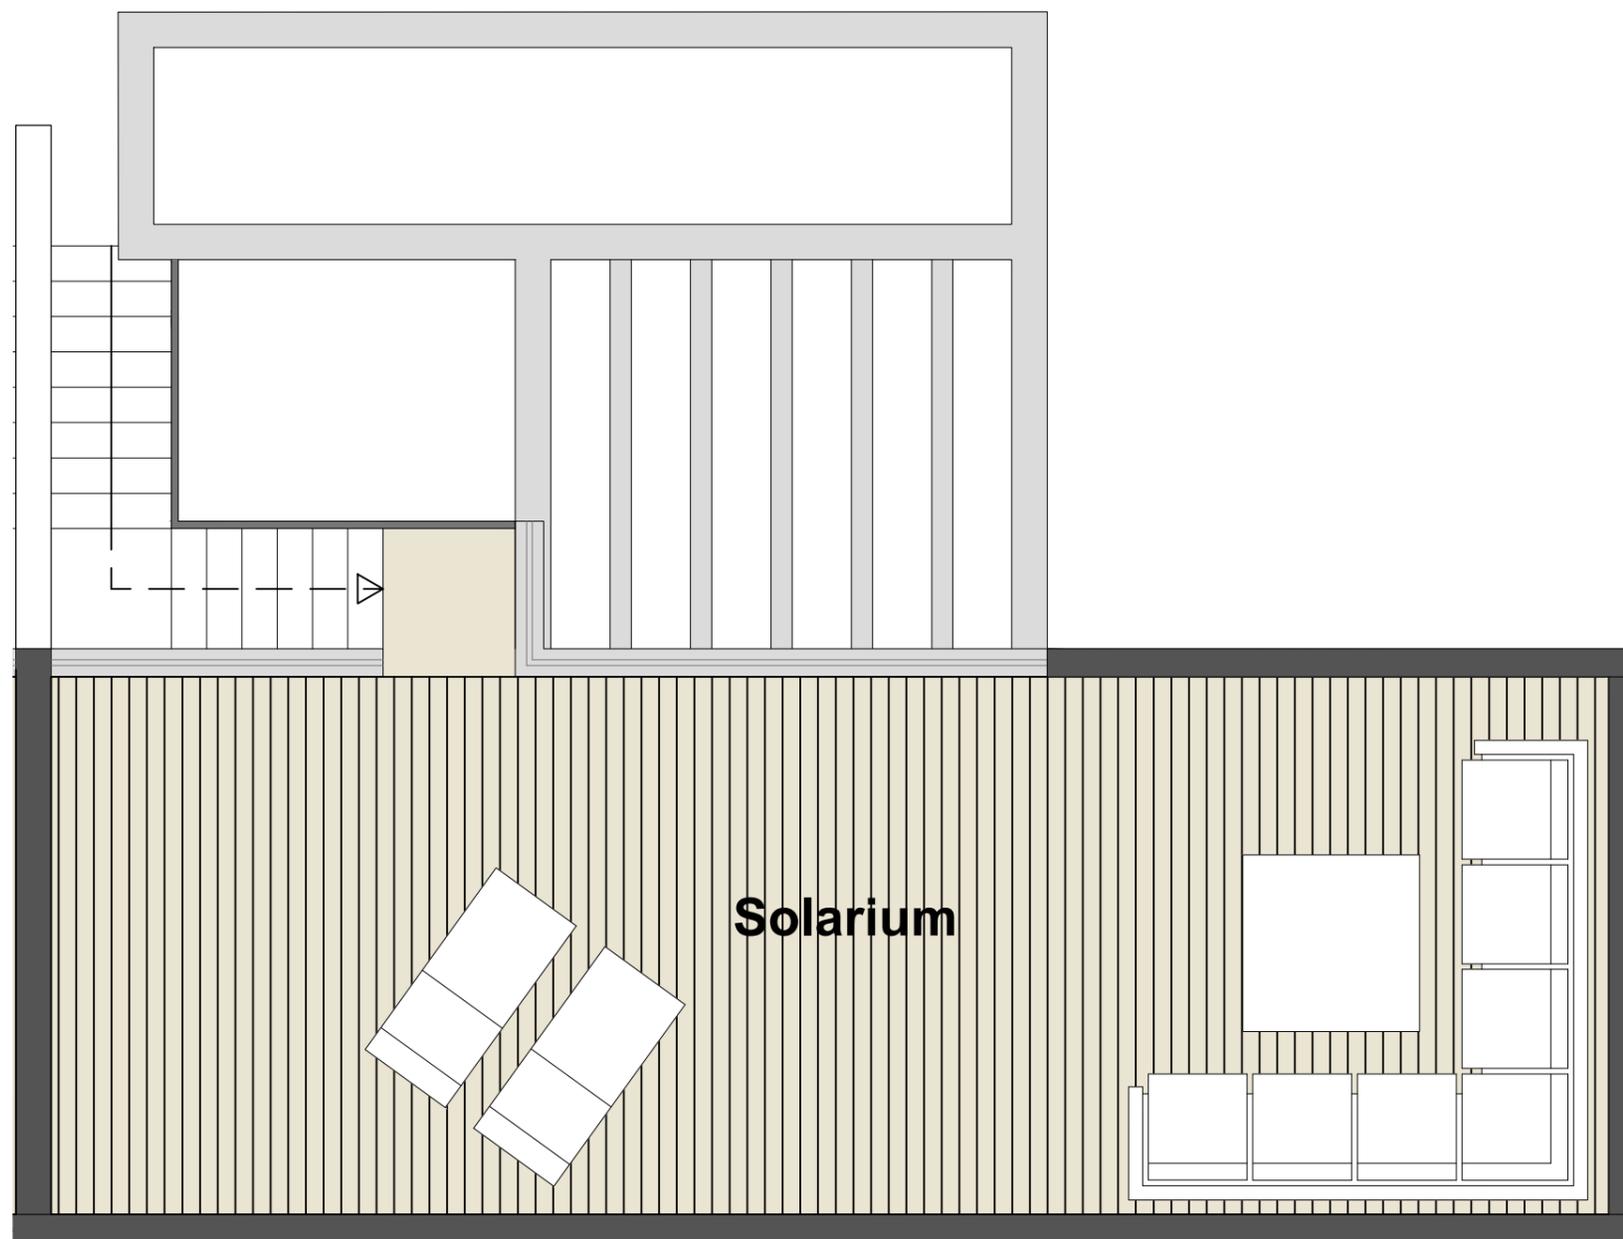

**BLOQUE 7  
APARTAMENTO 514**

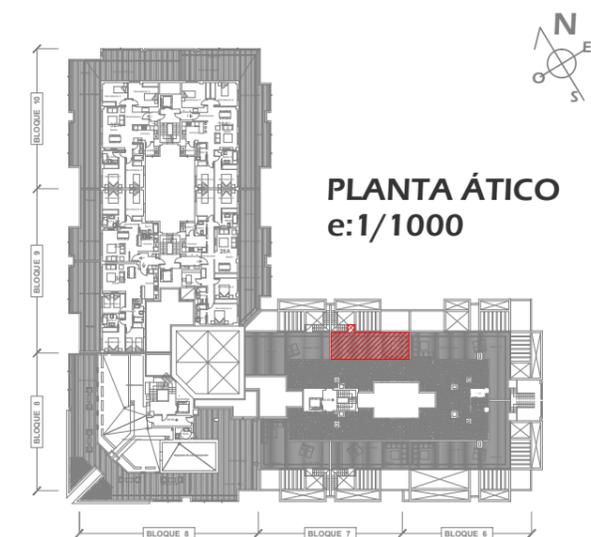

**Superficies**

Distribuidor / Corridor	8,90 m <sup>2</sup>
Cocina / Kitchen	7,42 m <sup>2</sup>
Salón - Comedor / Living Room	19,35 m <sup>2</sup>
Dormitorio 1 Principal / Master Bedroom	13,48 m <sup>2</sup>
Baño 1 / Bathroom 1	3,10 m <sup>2</sup>
Dormitorio 2 / Bedroom 2	9,93 m <sup>2</sup>
Baño 2 Principal / Master Bathroom	3,60 m <sup>2</sup>
Dormitorio 3 / Bedroom 3	9,20 m <sup>2</sup>
Terraza / Terrace	40,73 m <sup>2</sup>
Solárium / Solarium	41,80 m <sup>2</sup>
Lavadero / Laundry	2,68 m <sup>2</sup>
<b>TOTAL</b>	<b>160,19 m<sup>2</sup></b>

Nota: Esta documentación no es de carácter contractual. El resultado final puede verse afectado por cambios de razones técnicas, económicas, comerciales o exigencias municipales.