
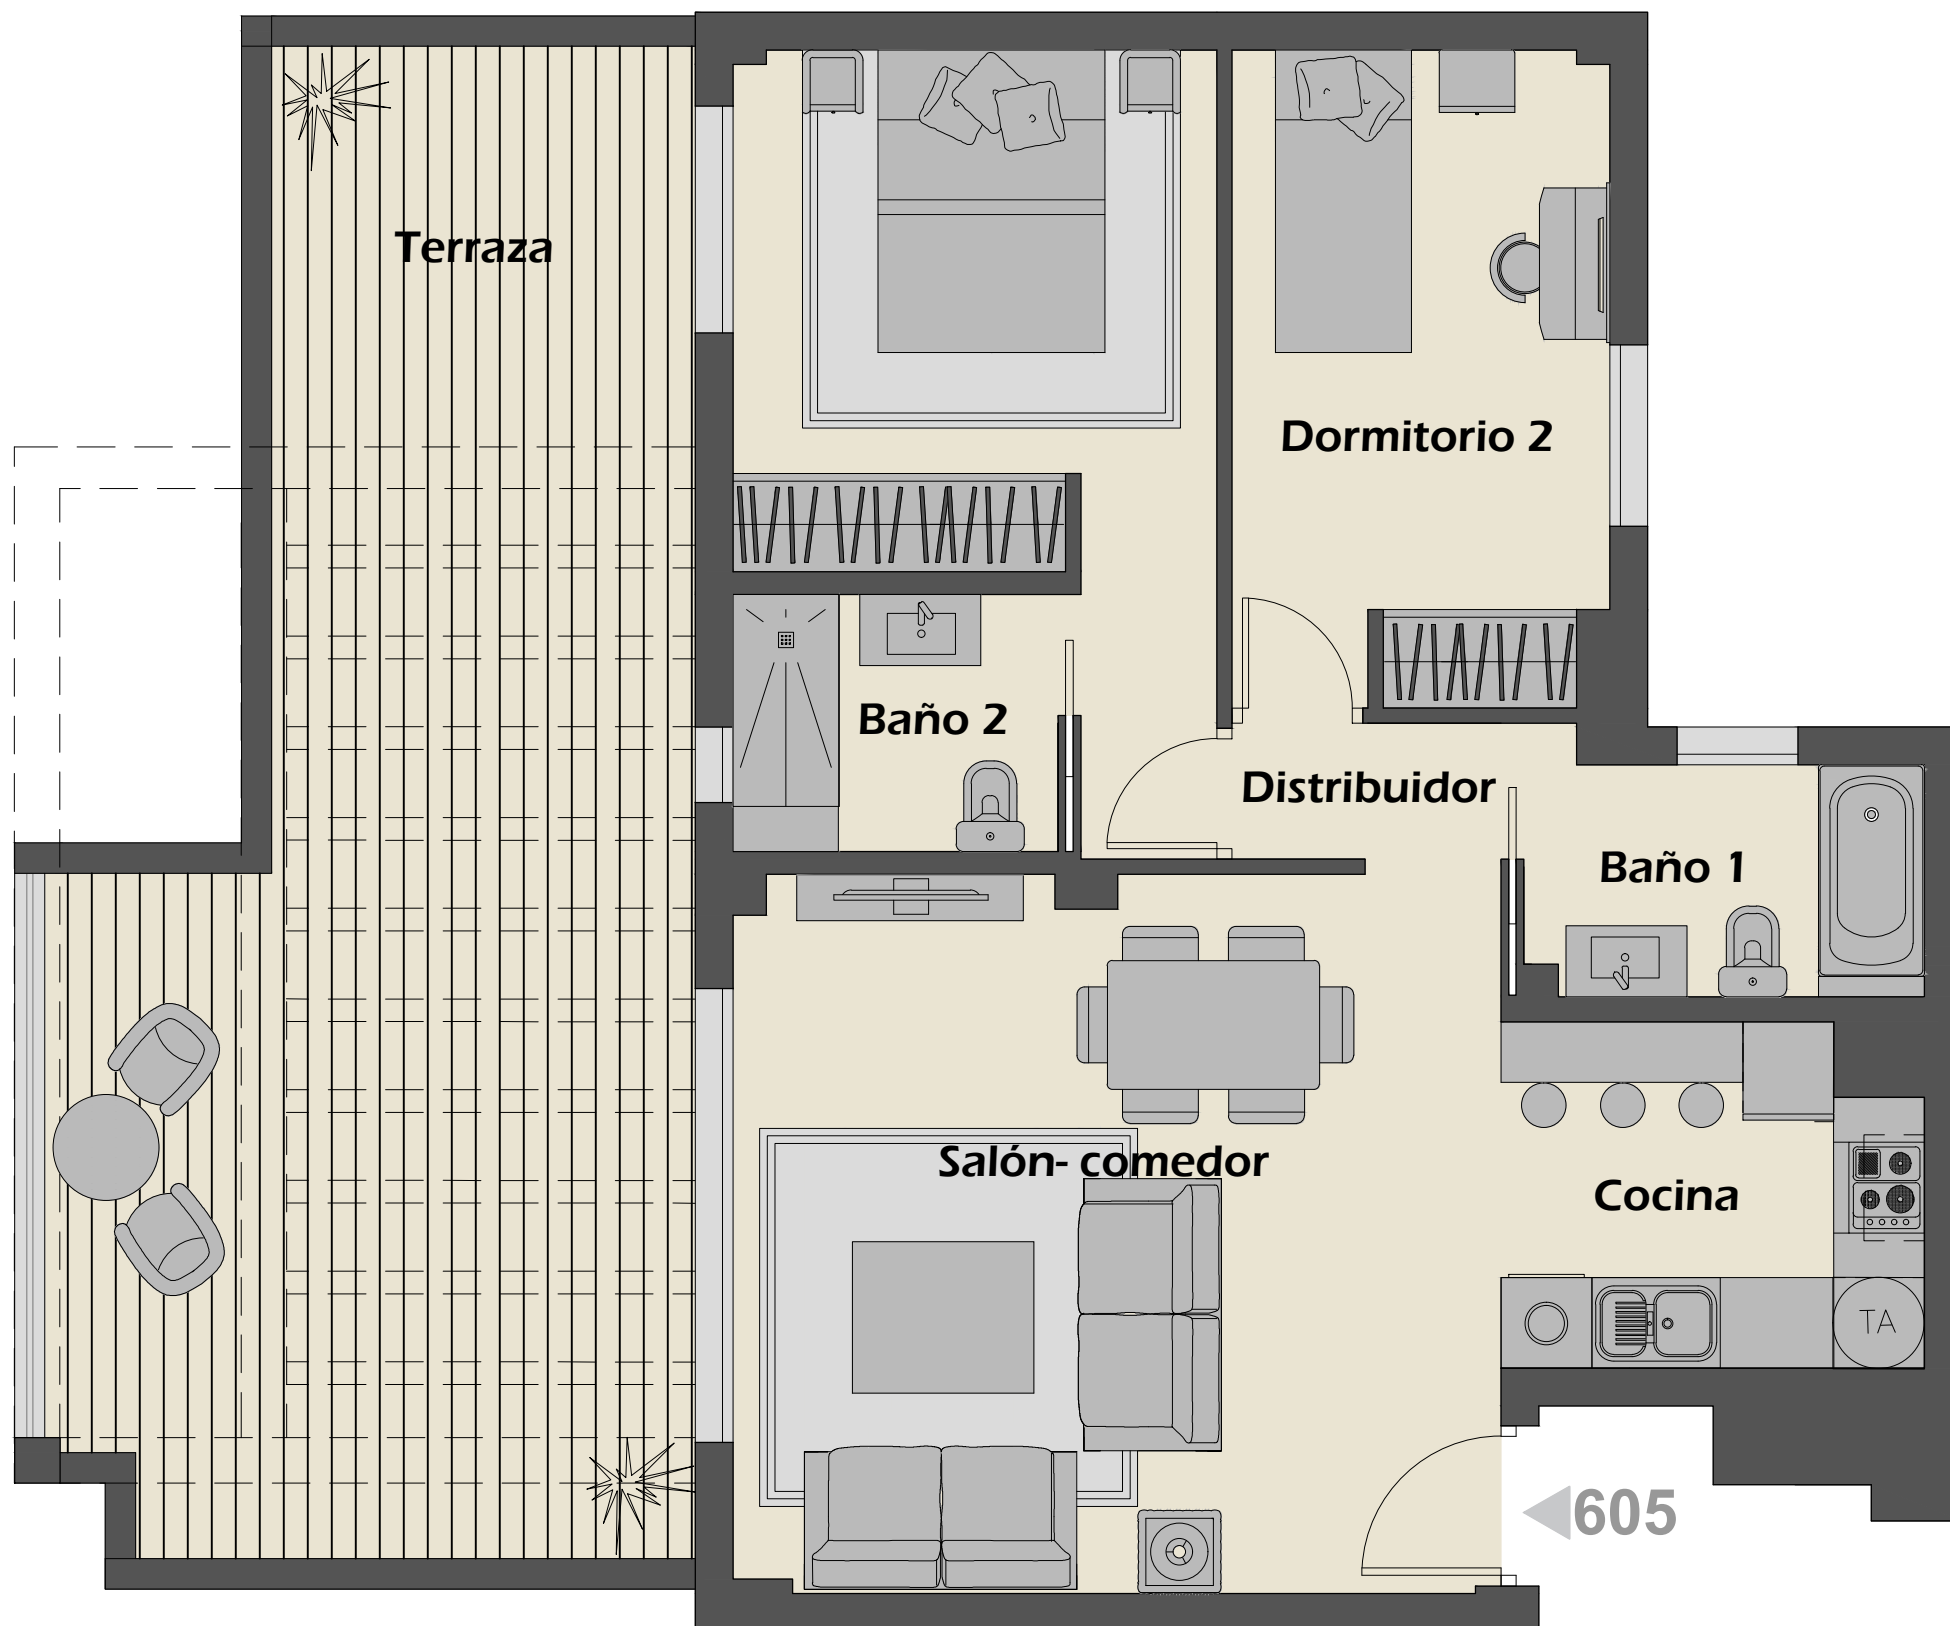


**BLOQUE 9
APARTAMENTO 605**

**PLANTA SEXTA
e:1/1000**

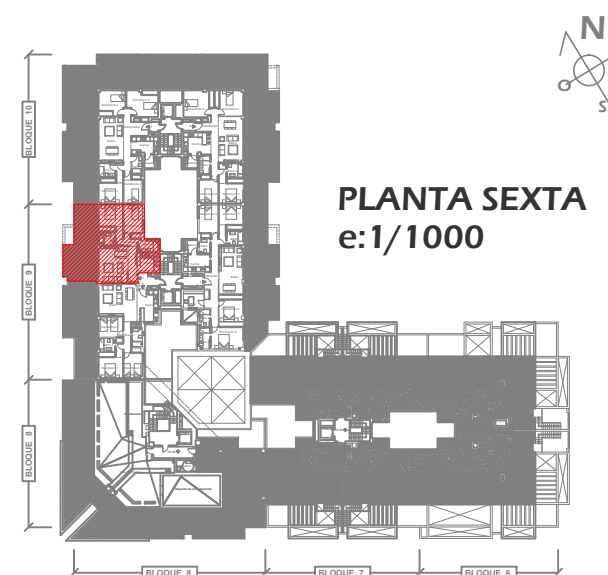

Superficies

Distribuidor / Corridor	3,62 m ²
Cocina / Kitchen	6,11 m ²
Salón - Comedor / Living Room	22,03 m ²
Dormitorio 1 Principal / Master Bedroom	12,67 m ²
Baño 1 / Bathroom 1	4,11 m ²
Dormitorio 2 / Bedroom	10,65 m ²
Baño 2 Principal / Master Bathroom	3,65 m ²
Terraza / Terrace	38,10 m ²
TOTAL	100,94 m²

Nota: Esta documentación no es de carácter contractual. El resultado final puede verse afectado por cambios de razones técnicas, económicas, comerciales o exigencias municipales.