



BLOQUE 2 APARTAMENTO 506

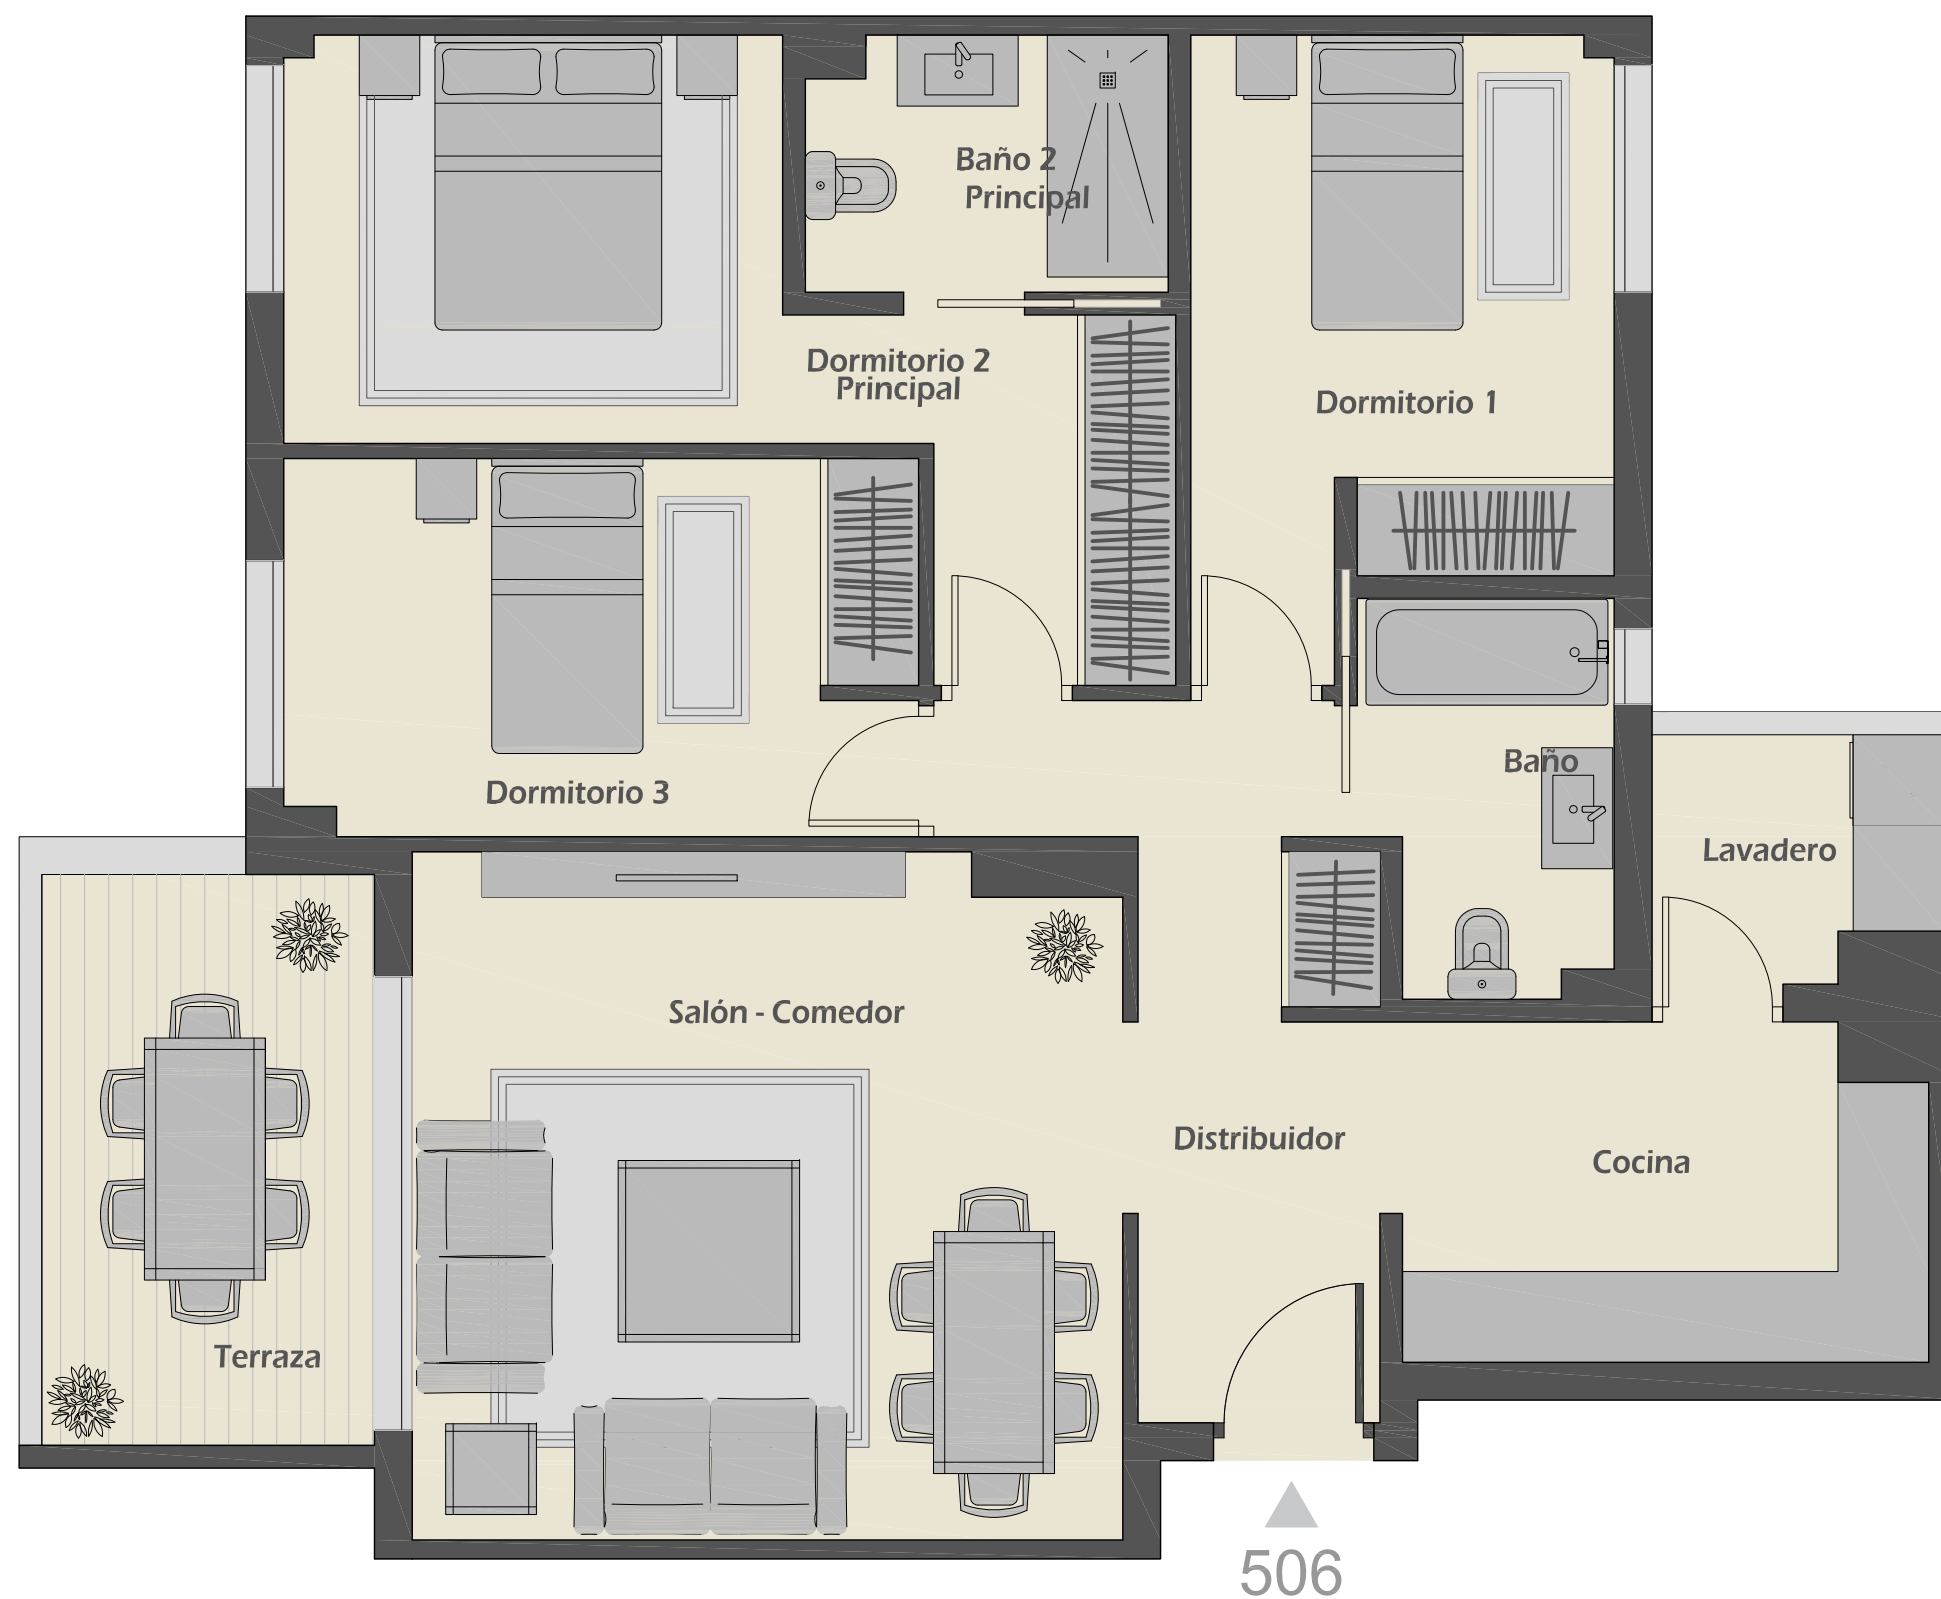

PLANTA QUINTA
e:1/1000

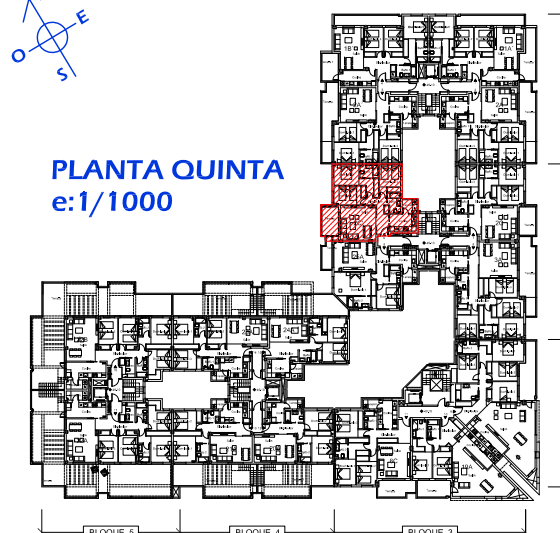

Superficies

Distribuidor / Corridor	8,45 m ²
Cocina / kitchen	7,78 m ²
Lavadero / Laundry	3,14 m ²
Salón - Comedor / Living Room	21,21 m ²
Terraza / Terrace	8,30 m ²
Baño / Bathroom	4,24 m ²
Dormitorio 1 / Bedroom	10,65 m ²
Dormitorio 2 Principal / Master Bedroom	13,76 m ²
Baño Principal / Master Bathroom	4,01 m ²
Dormitorio 3 / Bedroom	10,44 m ²
TOTAL	91,98 m²

Nota: Esta documentación no es de carácter contractual. El resultado final puede verse afectado por cambios de razones técnicas, económicas, comerciales o exigencias municipales.