


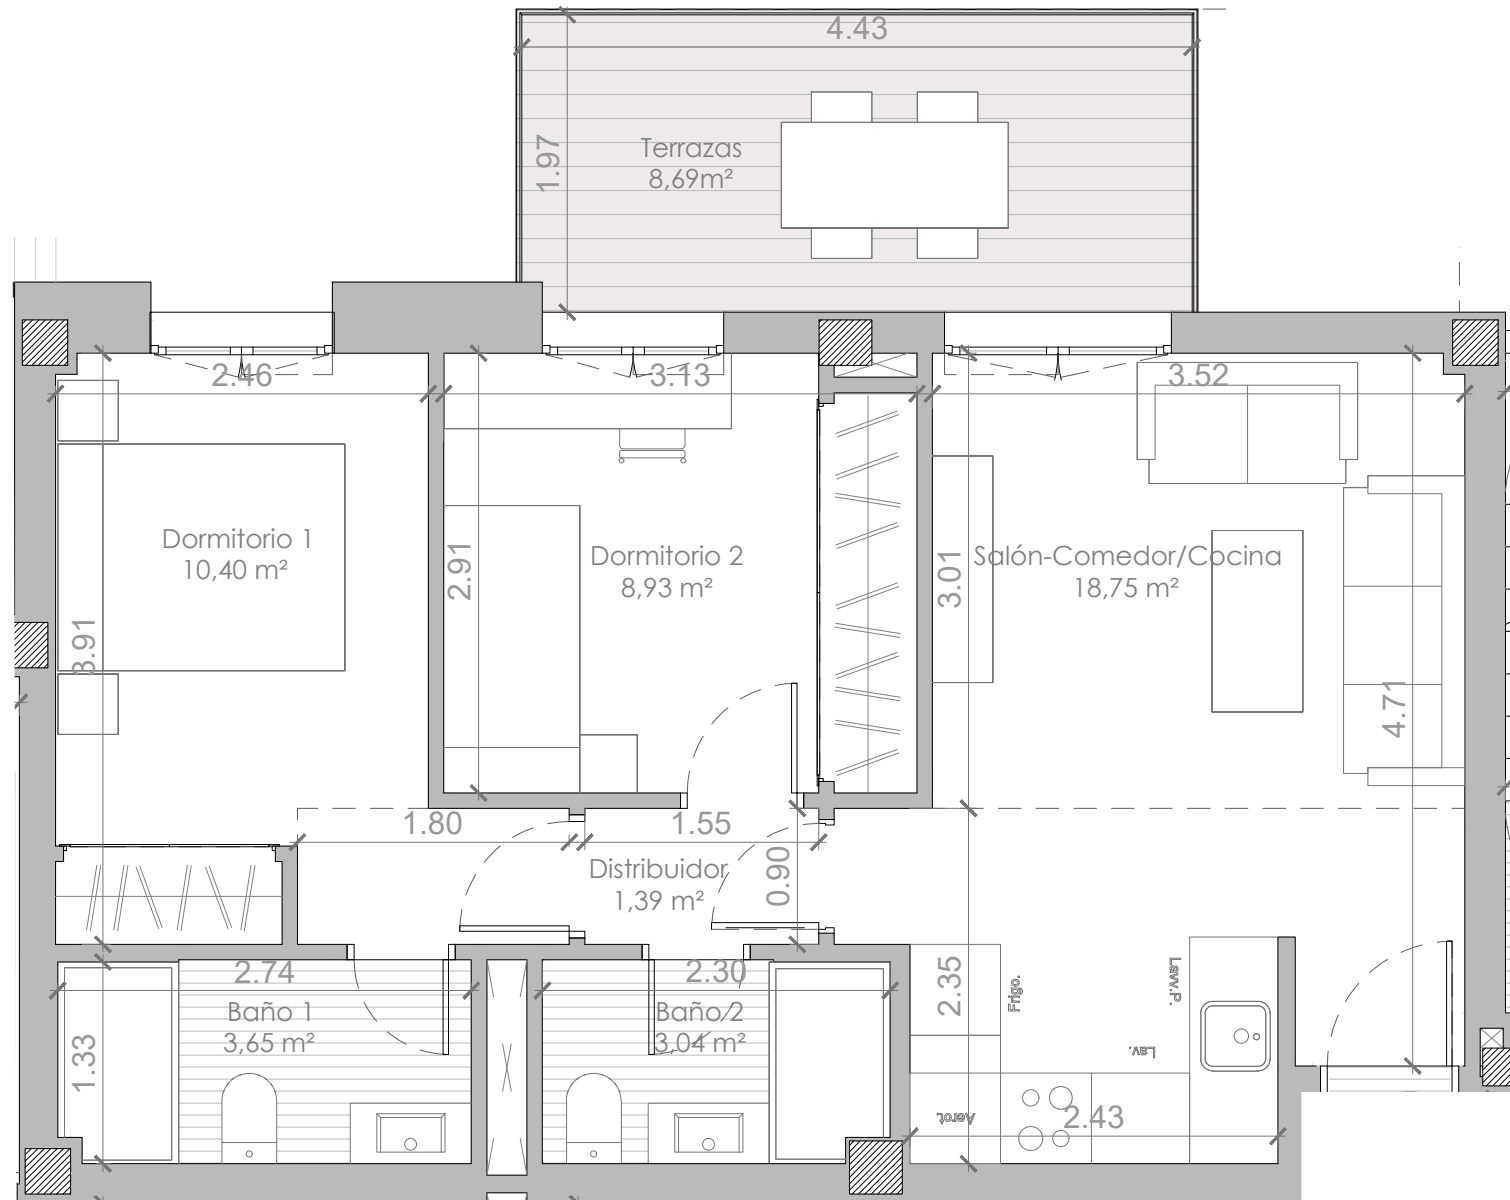

PORTAL 2 VIVIENDA 2º-2

CUADRO DE SUPERFICIES

SUPERFICIE ÚTIL VIVIENDA:	46,16 m ²
SUPERFICIE ÚTIL EXTERIOR:	8,69 m ²
SUPERFICIE ÚTIL TOTAL:	54,85 m ²
TOTAL SUPERFICIE CONSTRUIDA I/ZZCC:	67,70 m ²
SUPERFICIE ÚTIL SEGÚN DECRETO 218/2005	50,51 m ²
SUPERFICIE CONSTRUIDA SEGÚN DECRETO 218/2005	68,89 m ²

ESCALA : 1:50 fomato A3



SITUACIÓN DE LA VIVIENDA EN EL EDIFICIO

