



# GH

## Planta baja

### Bloque 5

3 dormitorios  
2 baños  
Terraza  
Lavadero

PLANTA

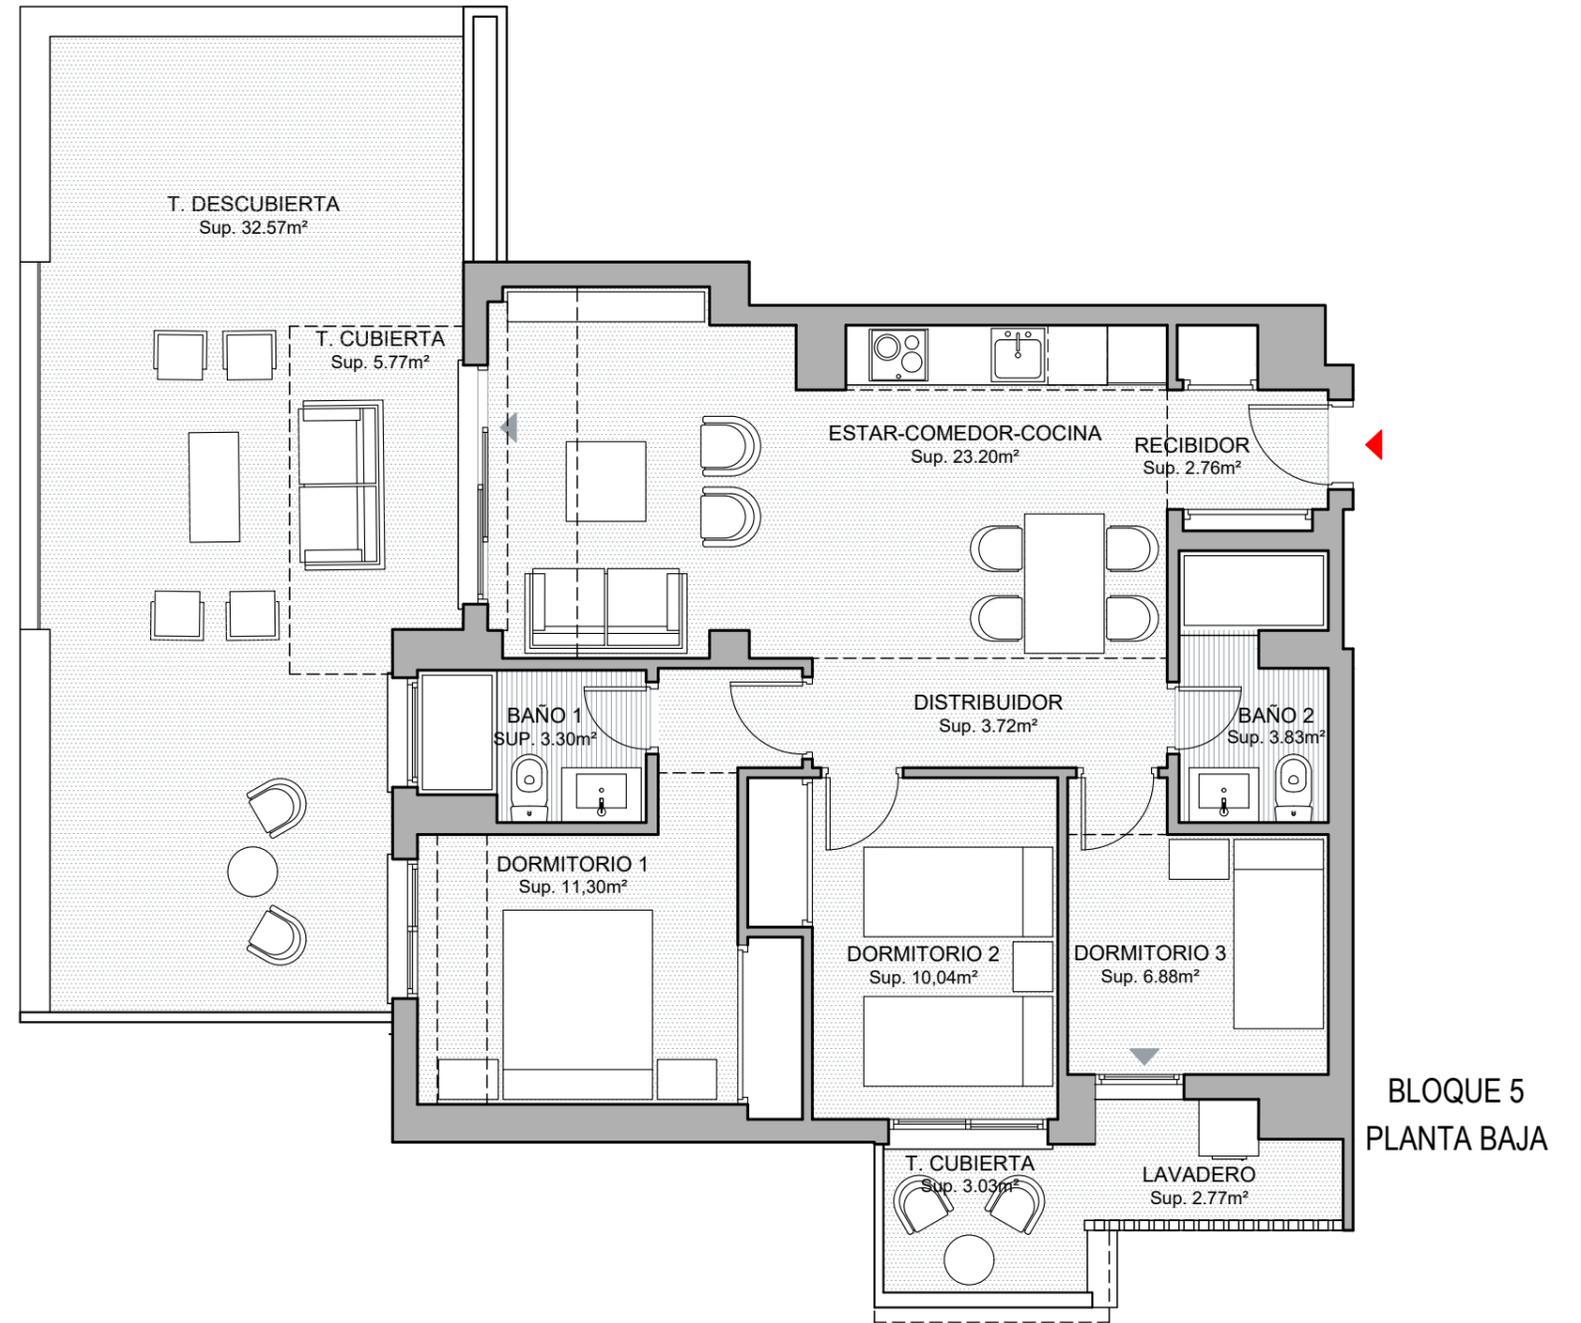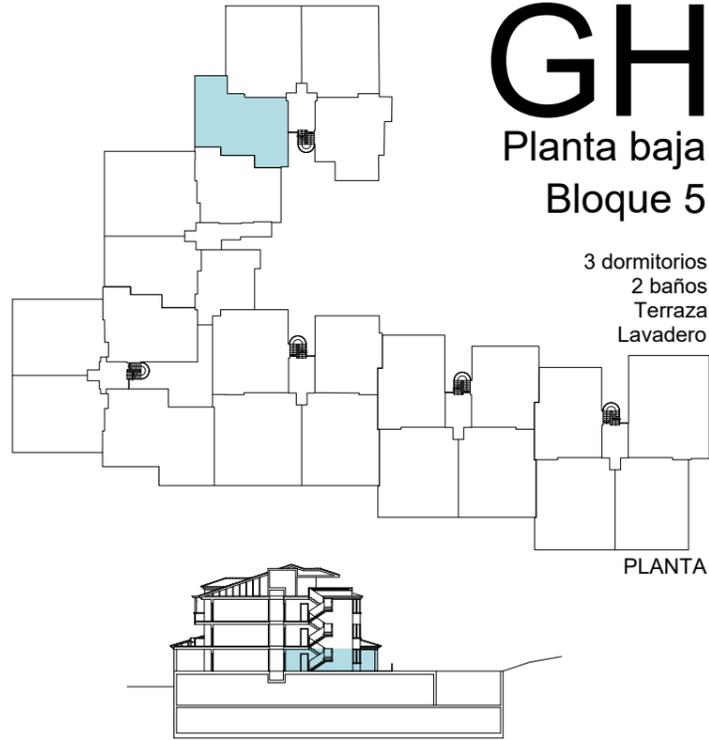


BLOQUE 5  
PLANTA BAJA


#### SUPERFICIES APROXIMADAS

	Sup. de proyecto	Decreto 218/2005
Superficie útil interior (incluye interior y lavadero)	67,79 m <sup>2</sup>	
Superficie útil de terrazas	41,38 m <sup>2</sup>	
Total superficie útil (incluye interior, lavadero y terrazas)	109,17 m <sup>2</sup>	74,57 m <sup>2</sup>
Superficie construida sin terraza (ppzc)	93,94 m <sup>2</sup>	
Superficie construida terraza-lavadero	50,05 m <sup>2</sup>	
Total Superficie construida (incluye terrazas y p.p.z.c.)	143,99 m <sup>2</sup>	103,33 m <sup>2</sup>

Versión: 29/12/2023

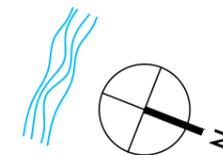

ESCALA GRÁFICA

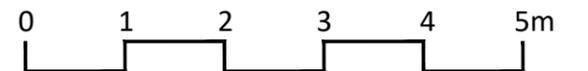

El presente plano es un avance de proyecto y es orientativo, no constituye documento contractual; sujeto a modificaciones por exigencias técnicas, jurídicas o administrativas derivadas de la obtención de todos los permisos y licencias reglamentarios, así como por necesidades constructivas o diseño, derivadas del desarrollo del proyecto y de la Dirección de Obra. Las superficies útiles tienen carácter provisional hasta la obtención de la correspondiente Licencia de Obras. La jardinería, el mobiliario urbano y el amueblamiento es ficticio, teniendo validez únicamente a efectos decorativos.